


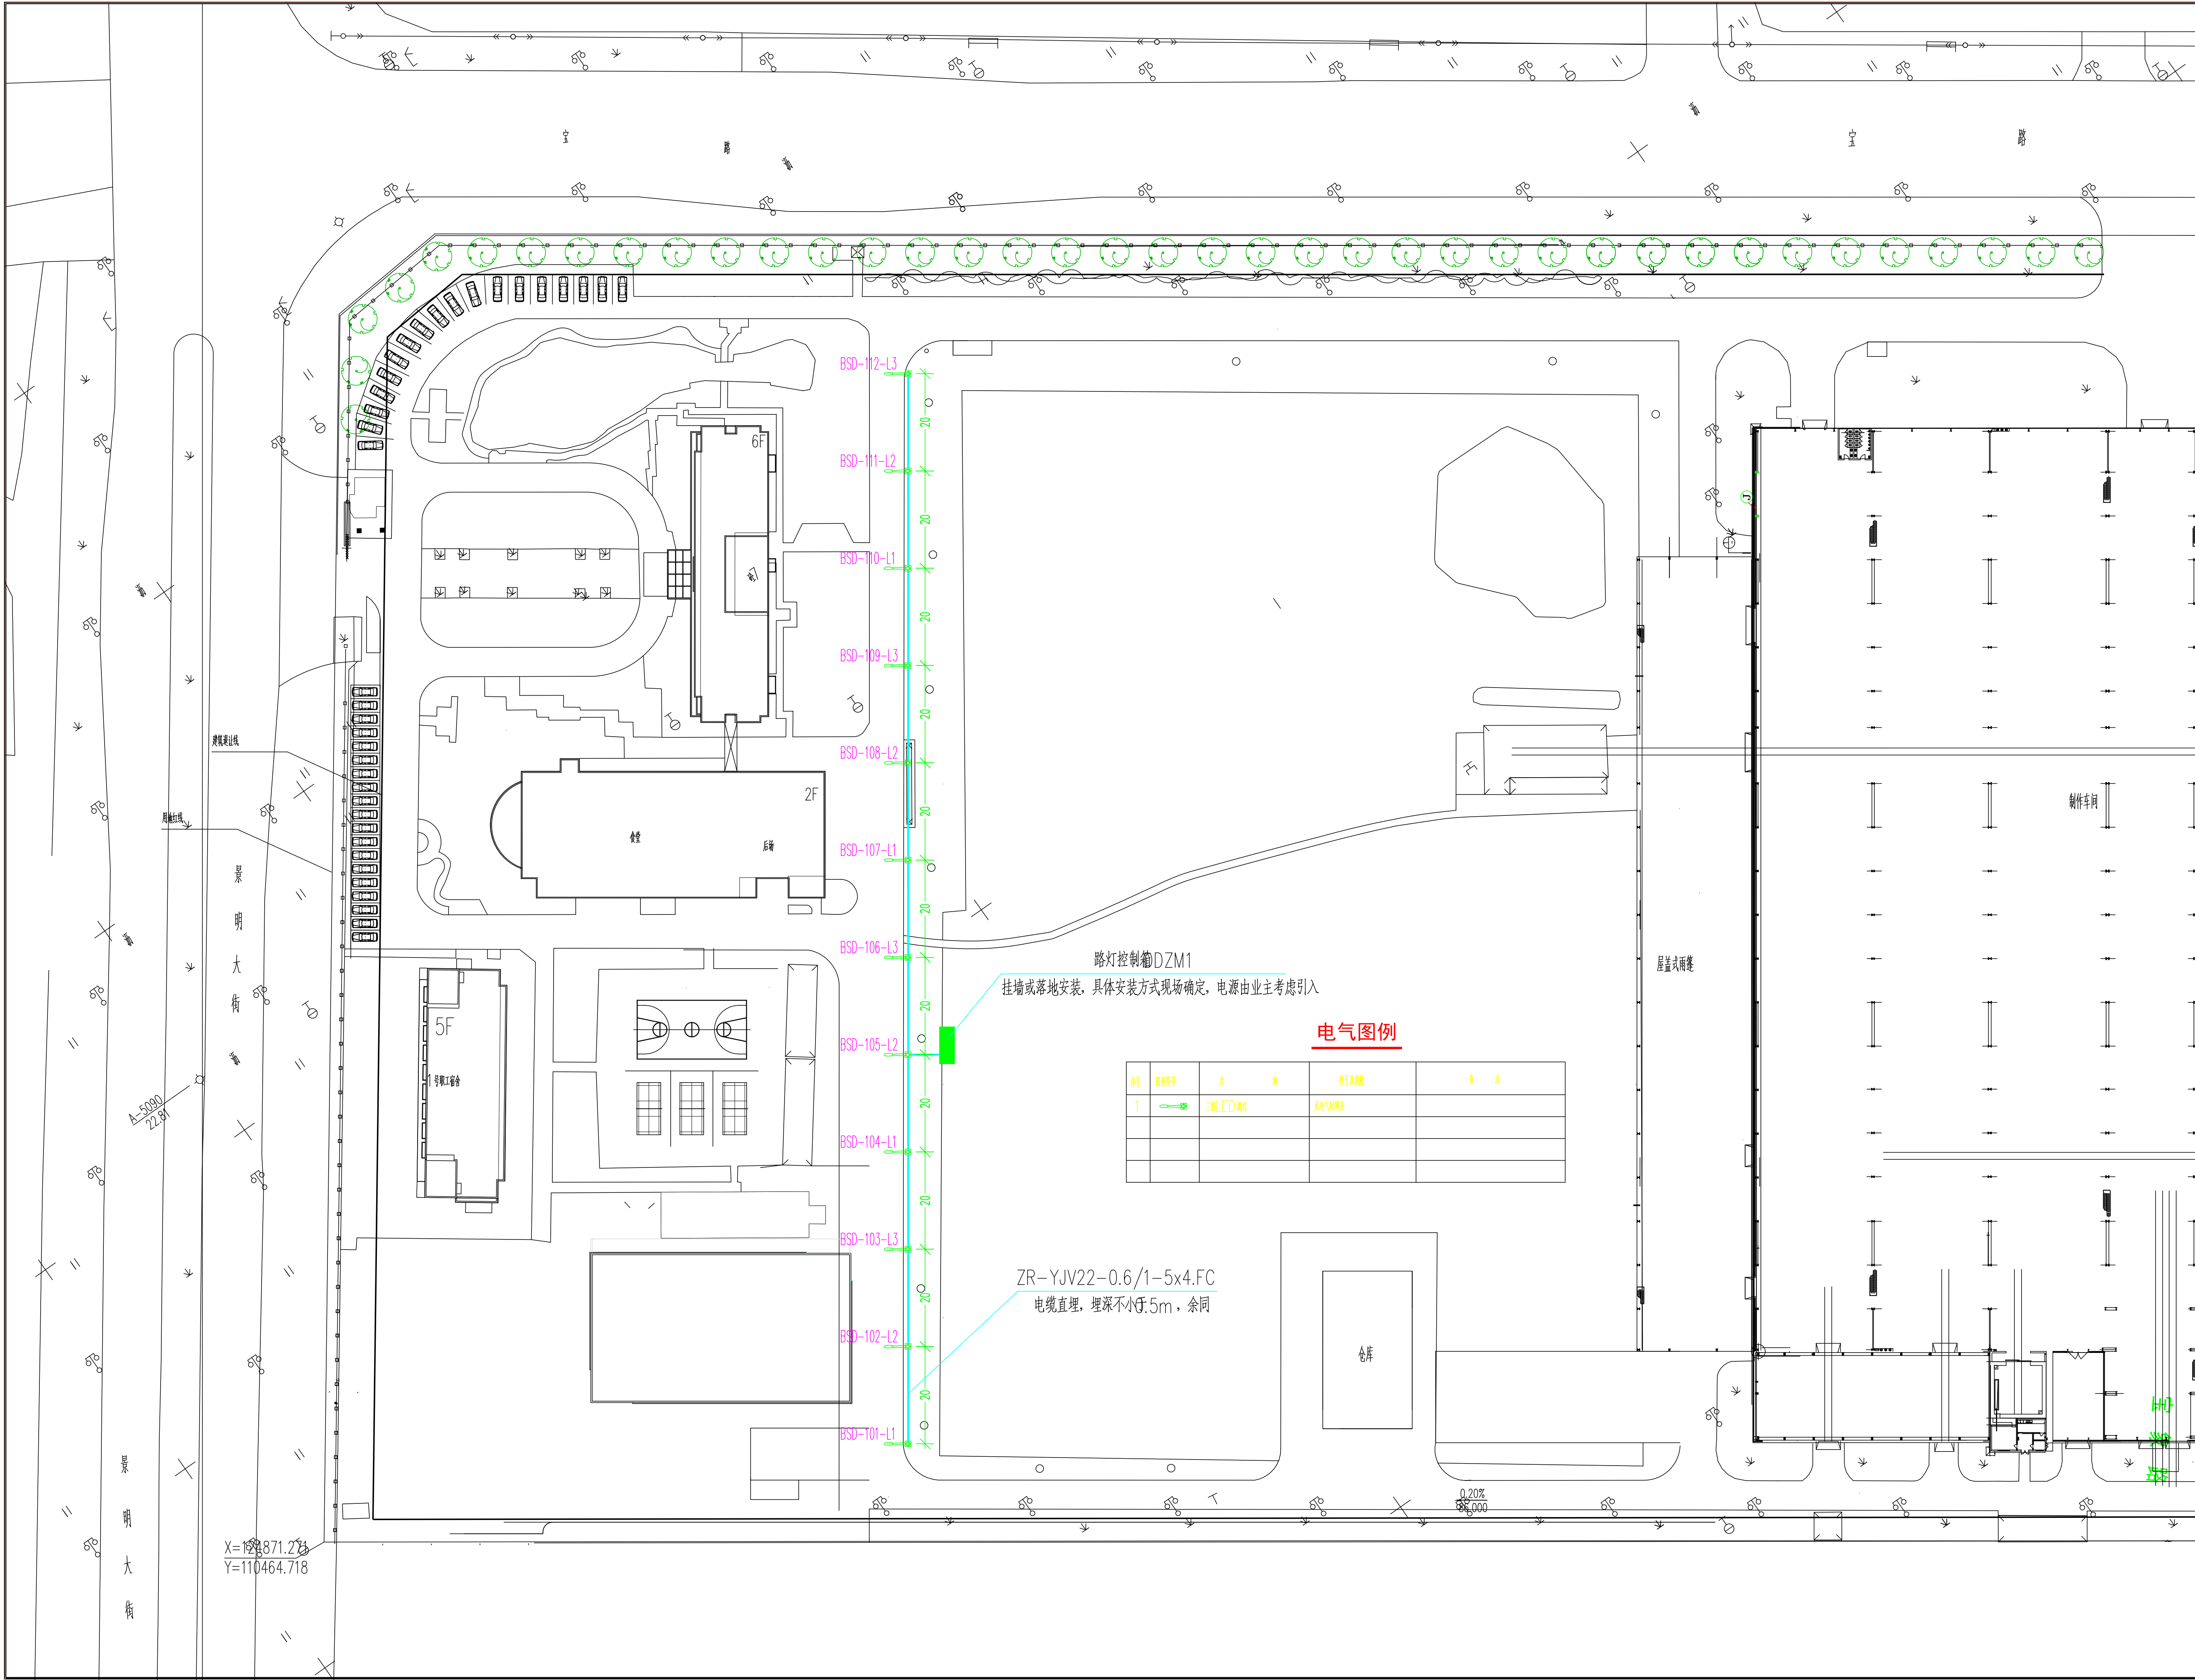

施工图审查合格前, 本图不得用于施工。 图中如有任何不妥事宜, 须在施工前与 设计师会商。		
会 签	CONFIRMATION	
建筑专业 ARCH.		
结构专业 STRUCT.		
给排水专业 WATER S&D		
暖通专业 HVAC		
电气专业 ELEC.		
北京中元 工程设计顾问有限公司 BEIJING ZHONGYUAN ENGINEERING DESIGN & CONSULTANTS CO.,LTD. 建筑工程甲级 A111011603 城市规划乙级 082093		
建设单位:	CLIENT	
南京宝色股份公司		
工程编号: 2260701	PROJECT NO.	
工程名称:	PROJECT NAME	
厂区照明提升工程项目		
子项名称:	SUBPROJECT NAME	
东区路灯改造		
项目负责人 PROJECT CHIEF		
审定人 APPROVED BY		
审核人 CHECKED BY		
专业负责人 DIVISION CHIEF		
校对人 PROOFED BY		
设计人 DESIGNED BY		
制图人 DRAWN BY		
图 名:	DRAWING TITLE	
道路照明平面图		
图 别:	STATUS	
电气专业施工图		
图 号:	DRAWING NO.	
电施-2		
比 例:	SCALE	
1:600		
出图日期:	DATE	
2026.07.15		
版本号:	EDITION	
A		
版本记录 REVISION	日 期 DATE	备 注 DESCRIPTION