


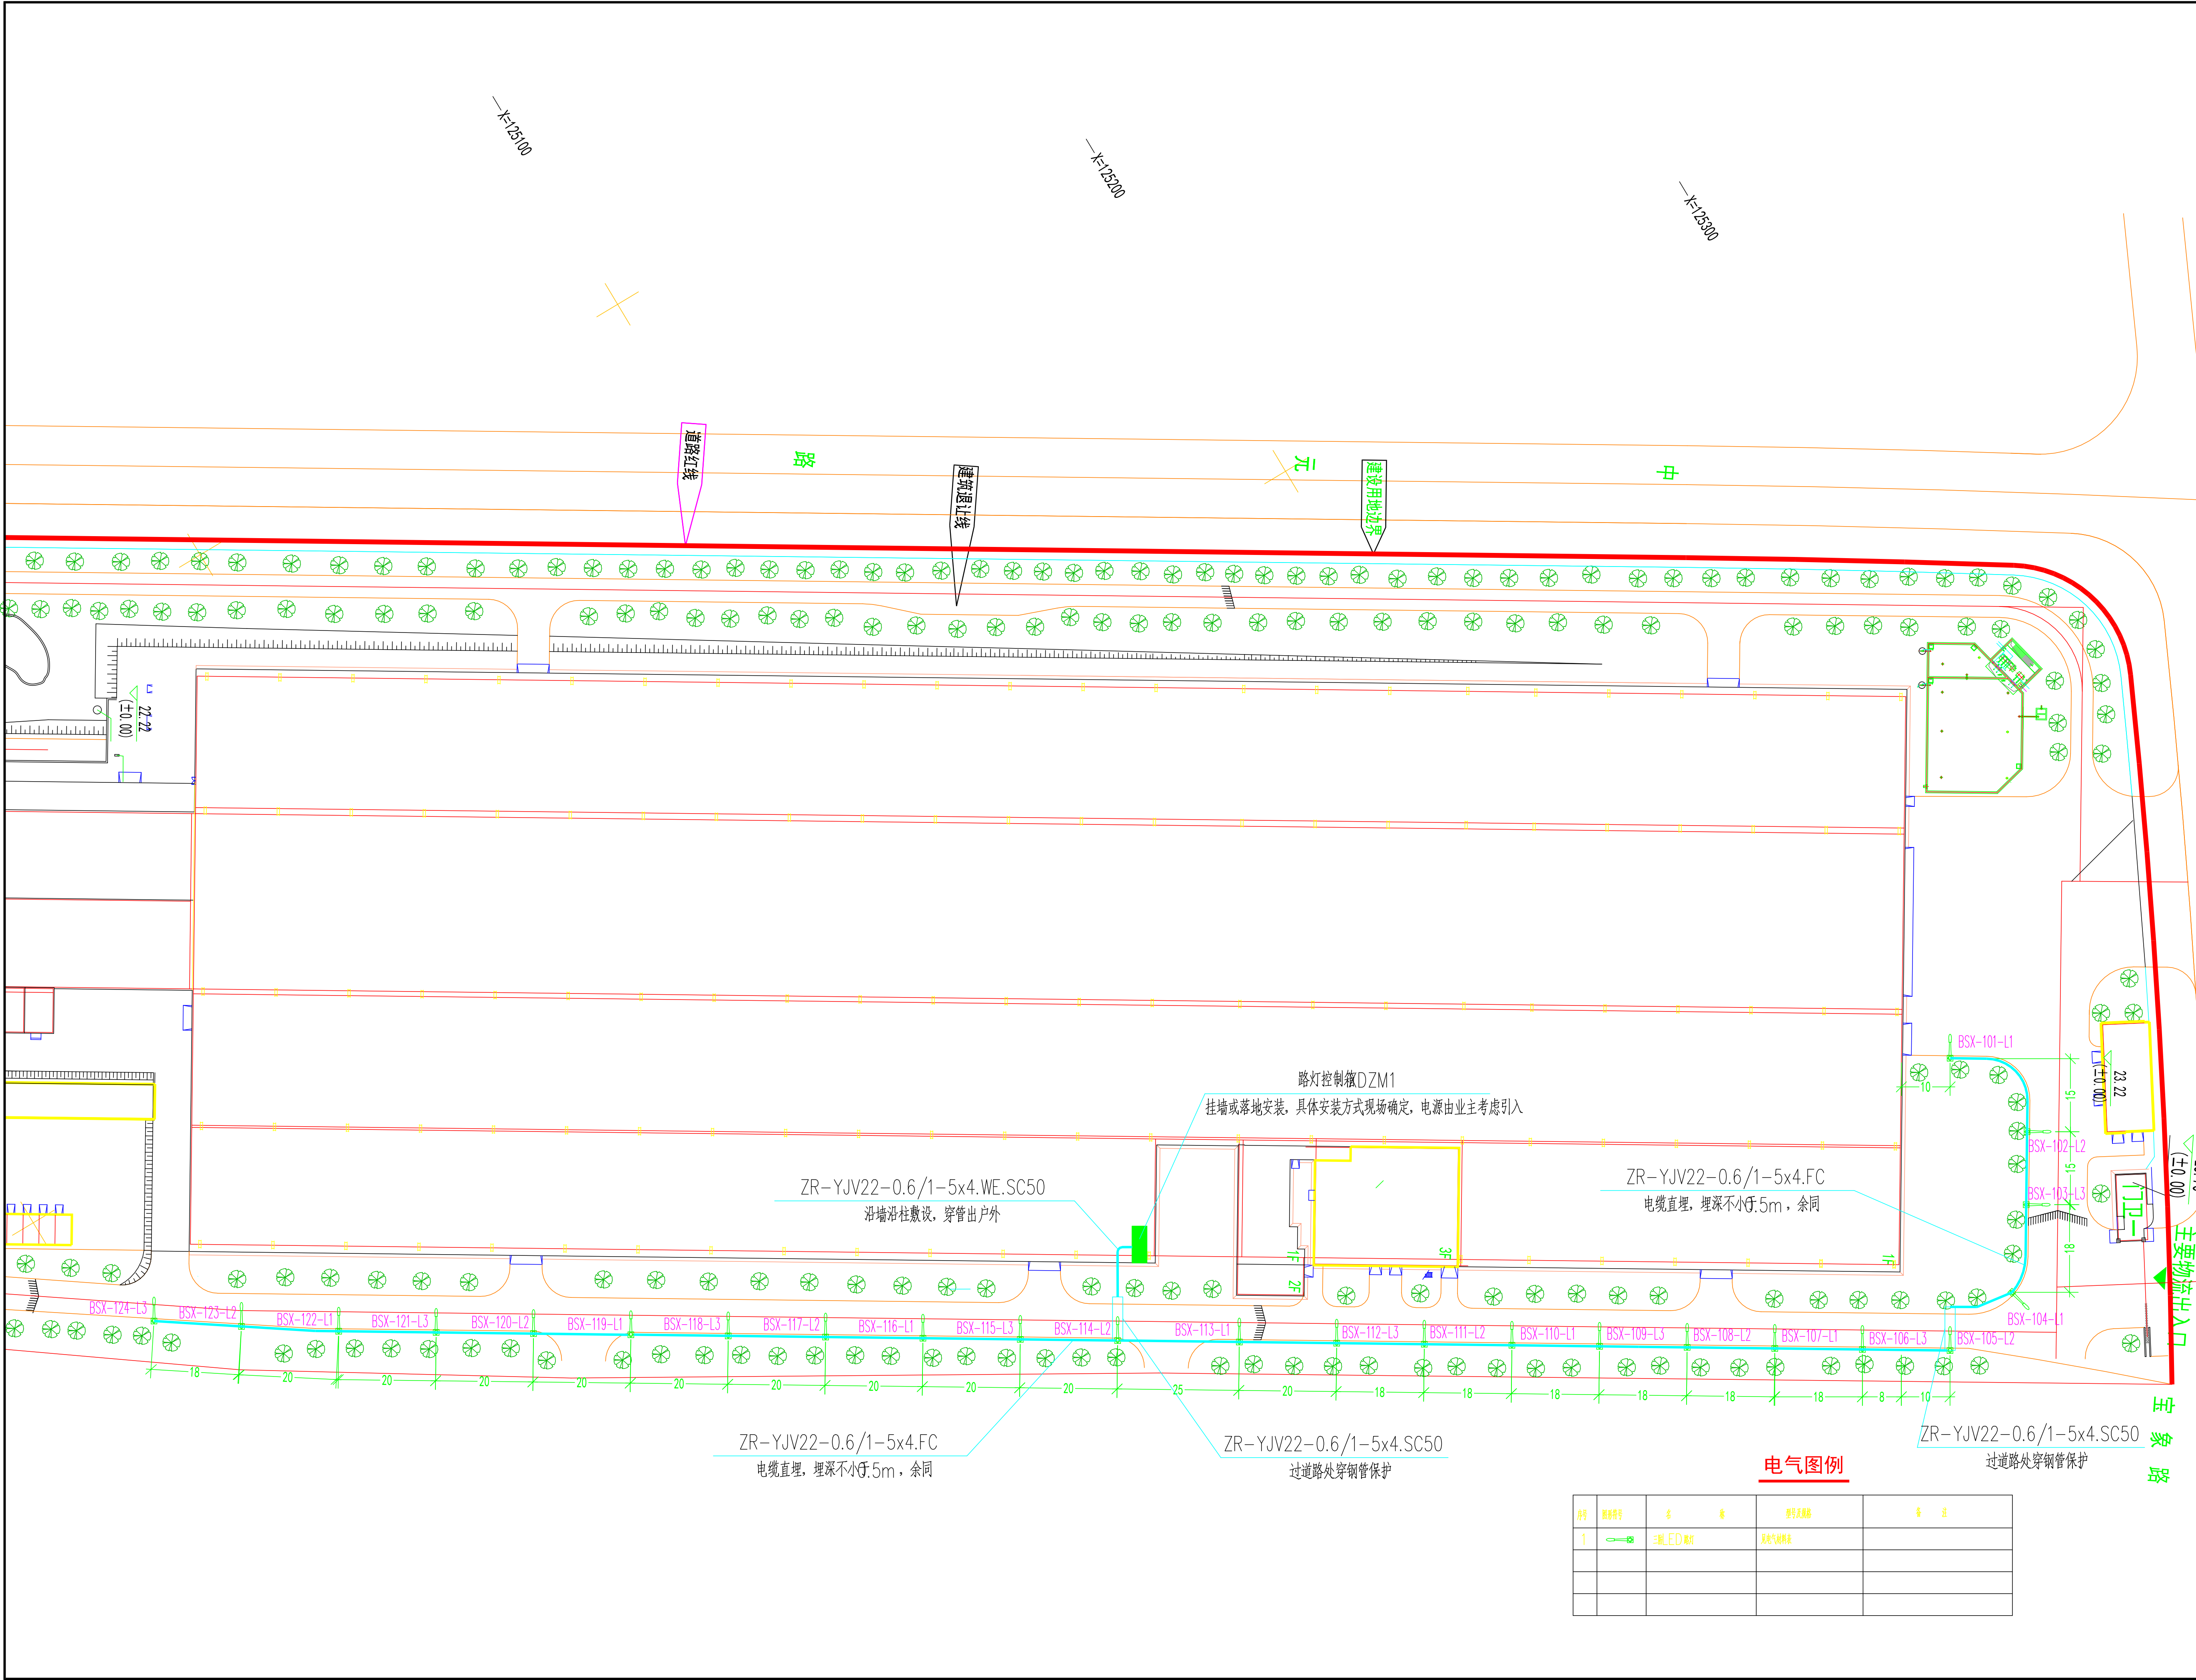

施工图审查合格前, 本图不得用于施工。
图中如有任何不严谨处, 须在施工前与
设计师会商。

会 签CONFIRMATION

建筑专业 ARCH.		
结构专业 STRUCT.		
给排水专业 WATER S&D		
暖通专业 HVC.		
电气专业 ELEC.		



北京中元
工程设计顾问有限公司
BEIJING ZHONGYUAN ENGINEERING
DESIGN & CONSULTANTS CO.,LTD.
建筑工程甲级 A111011603
城市规划乙级 082093

建设单位: CLIENT
南京宝色股份公司

工程编号: 2260701 PROJECT NO.

工程名称: PROJECT NAME
厂区照明提升工程项目

子项名称: SUBPROJECT NAME
西区路灯改造

项目负责人 PROJECT CHIEF		
审 定 人 APPROVED BY		
审 核 人 CHECKED BY		
专业负责人 DIVISION CHIEF		
设 计 人 DESIGNED BY		
制 图 人 DRAWN BY		

图 名: DRAWING TITLE
道路照明平面图

图 别: 电气专业施工图 STATUS

图 号: 电施-2 DRAWING NO.

比 例: 1:600 SCALE

出图日期: 2026.07.15 DATE

版本号: A EDITION

版本记录 REVISION	日 期 DATE	备 注 REMARK

电气图例

序号	图例符号	名 称	型号及规格	备 注
1		三芯LED路灯	见电气材料表	