

建设单位：南京宝色股份公司
工程编号：2023-T015

建设单位：南京宝色股份公司
工程编号：2023-T015

江苏东方建筑设计有限公司
JIANGSU ORIENTAL ARCHITECTURAL DESIGN CO. LTD.

设计证书甲级编号: A132003462




江苏东方建筑设计有限公司
JIANGSU ORIENTAL ARCHITECTURAL DESIGN CO. LTD.

工程编号	2023-T015		
工程名称	卫生间改造设计项目		
子项名称	2号厂房卫生间		
建设单位	南京宝色股份公司		
专业负责人	黄国清	设 计	刘军
(签 名)	黄国清	(签 名)	刘军

[illegible]

[illegible]

图纸会签 DISCIPLINE JOINTLY	建筑 ARCHITECTURE	给排水 WATER & WASTE WATER	暖通 HVAC	智能 INTELLIGENCE
签字 SIGNED BY	结构 STRUCTURE	电气 ELECTRIC	景观 LANDSCAPE	

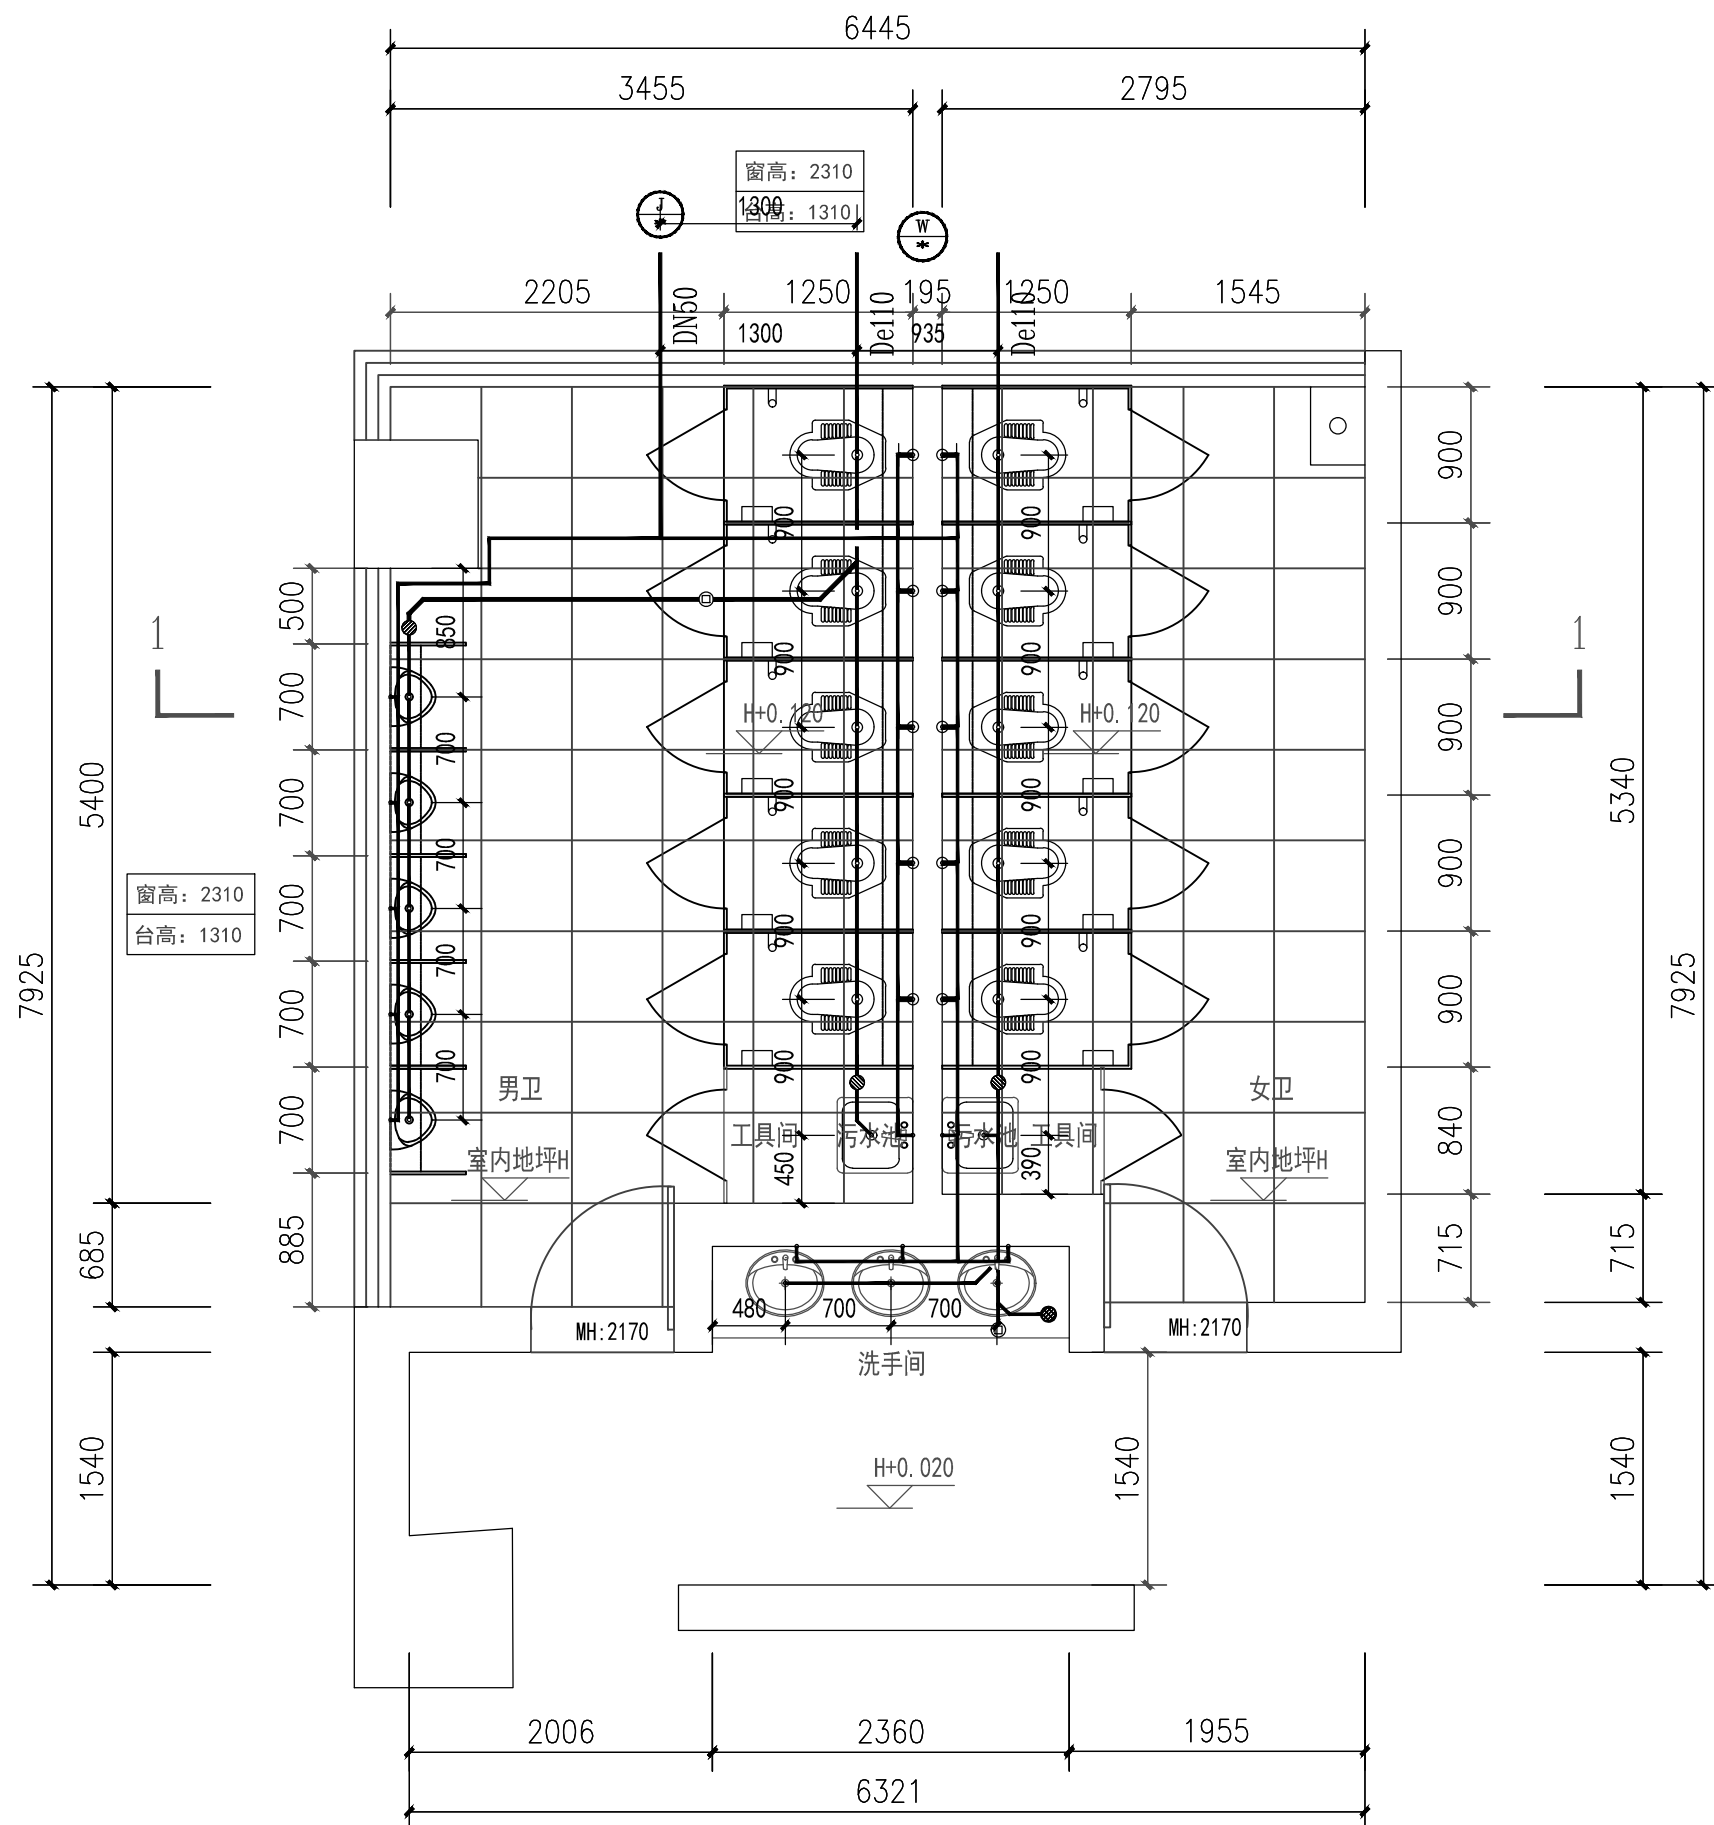

2号厂房一层卫生间给排水平面图 1:50

注：1.施工前请施工方复核出户污水管标高能否接入室外污水井（建议按原出户污水管标高出户）
2.施工前请复核接入给水管阀门井及污水管井位置，（建议按原接入位置接入卫生间）

不得量取图纸尺寸施工。如有任何不详事宜，请在施工前与设计
师会商。本图设计内容未经设计师许可不得在其它地方使用。
版本号：第一次出图为空白，第一次修改为A，第二次修改为B。

江苏东方建筑设计有限公司



JIANGSU ORIENTAL ARCHITECTURAL
DESIGN CO. LTD.

设计证书甲级编号: A232003469

公司地址 Company Add.

江苏省建筑科学研究院

中国·江苏省南京市北京西路12号

办公室电话	Office Tel
-------	------------

86 (25) 83278527, 86 (25) 83278528 (Fax)

职 责 RESPONSIBILITY	实 名 NAME TYPED	签 名 SIGNATURE
制 图 DRAWN	刘 军	刘军
设 计 DESIGNED	刘 军	刘军
专业负责人 DISCIPLINE CHARGE	黄国清	黄国清
项目负责人 PROJECT MANAGER	张 燕	张燕
校 对 CHECKED	黄国清	黄国清
审 核 APPROVED	王定国	王定国
批 准 AUDITED	刘向阳	刘向阳

出图章: PERMISSION STAMP

建设单位 CLIENT

南京宝色股份公司

项目名称 PROJECT TITLE

卫生间改造设计项目

2号厂房卫生间

图名	DWG TITLE
----	-----------

2号厂房一层卫生间给排水平面图

工程编号 PROJECT NO	2023-T015
--------------------	-----------

2023-T015

出图日期 DATE	修改版本 REV	图纸编号 DWG NO
--------------	-------------	----------------

修改版本


图纸编号

2023. 08		水施-02
----------	--	-------

2023. 08

水施-02

图纸会签 DISCIPLINE JOINTLY	建筑 ARCHITECTURE	卢晓俊	给排水 WATER & WASTE WATER	暖通 HVAC	智能 INTELLIGENCE
SIGN BY	结构 STRUCTURE	张旋	电气 ELECTRIC	景观 LANDSCAPE	

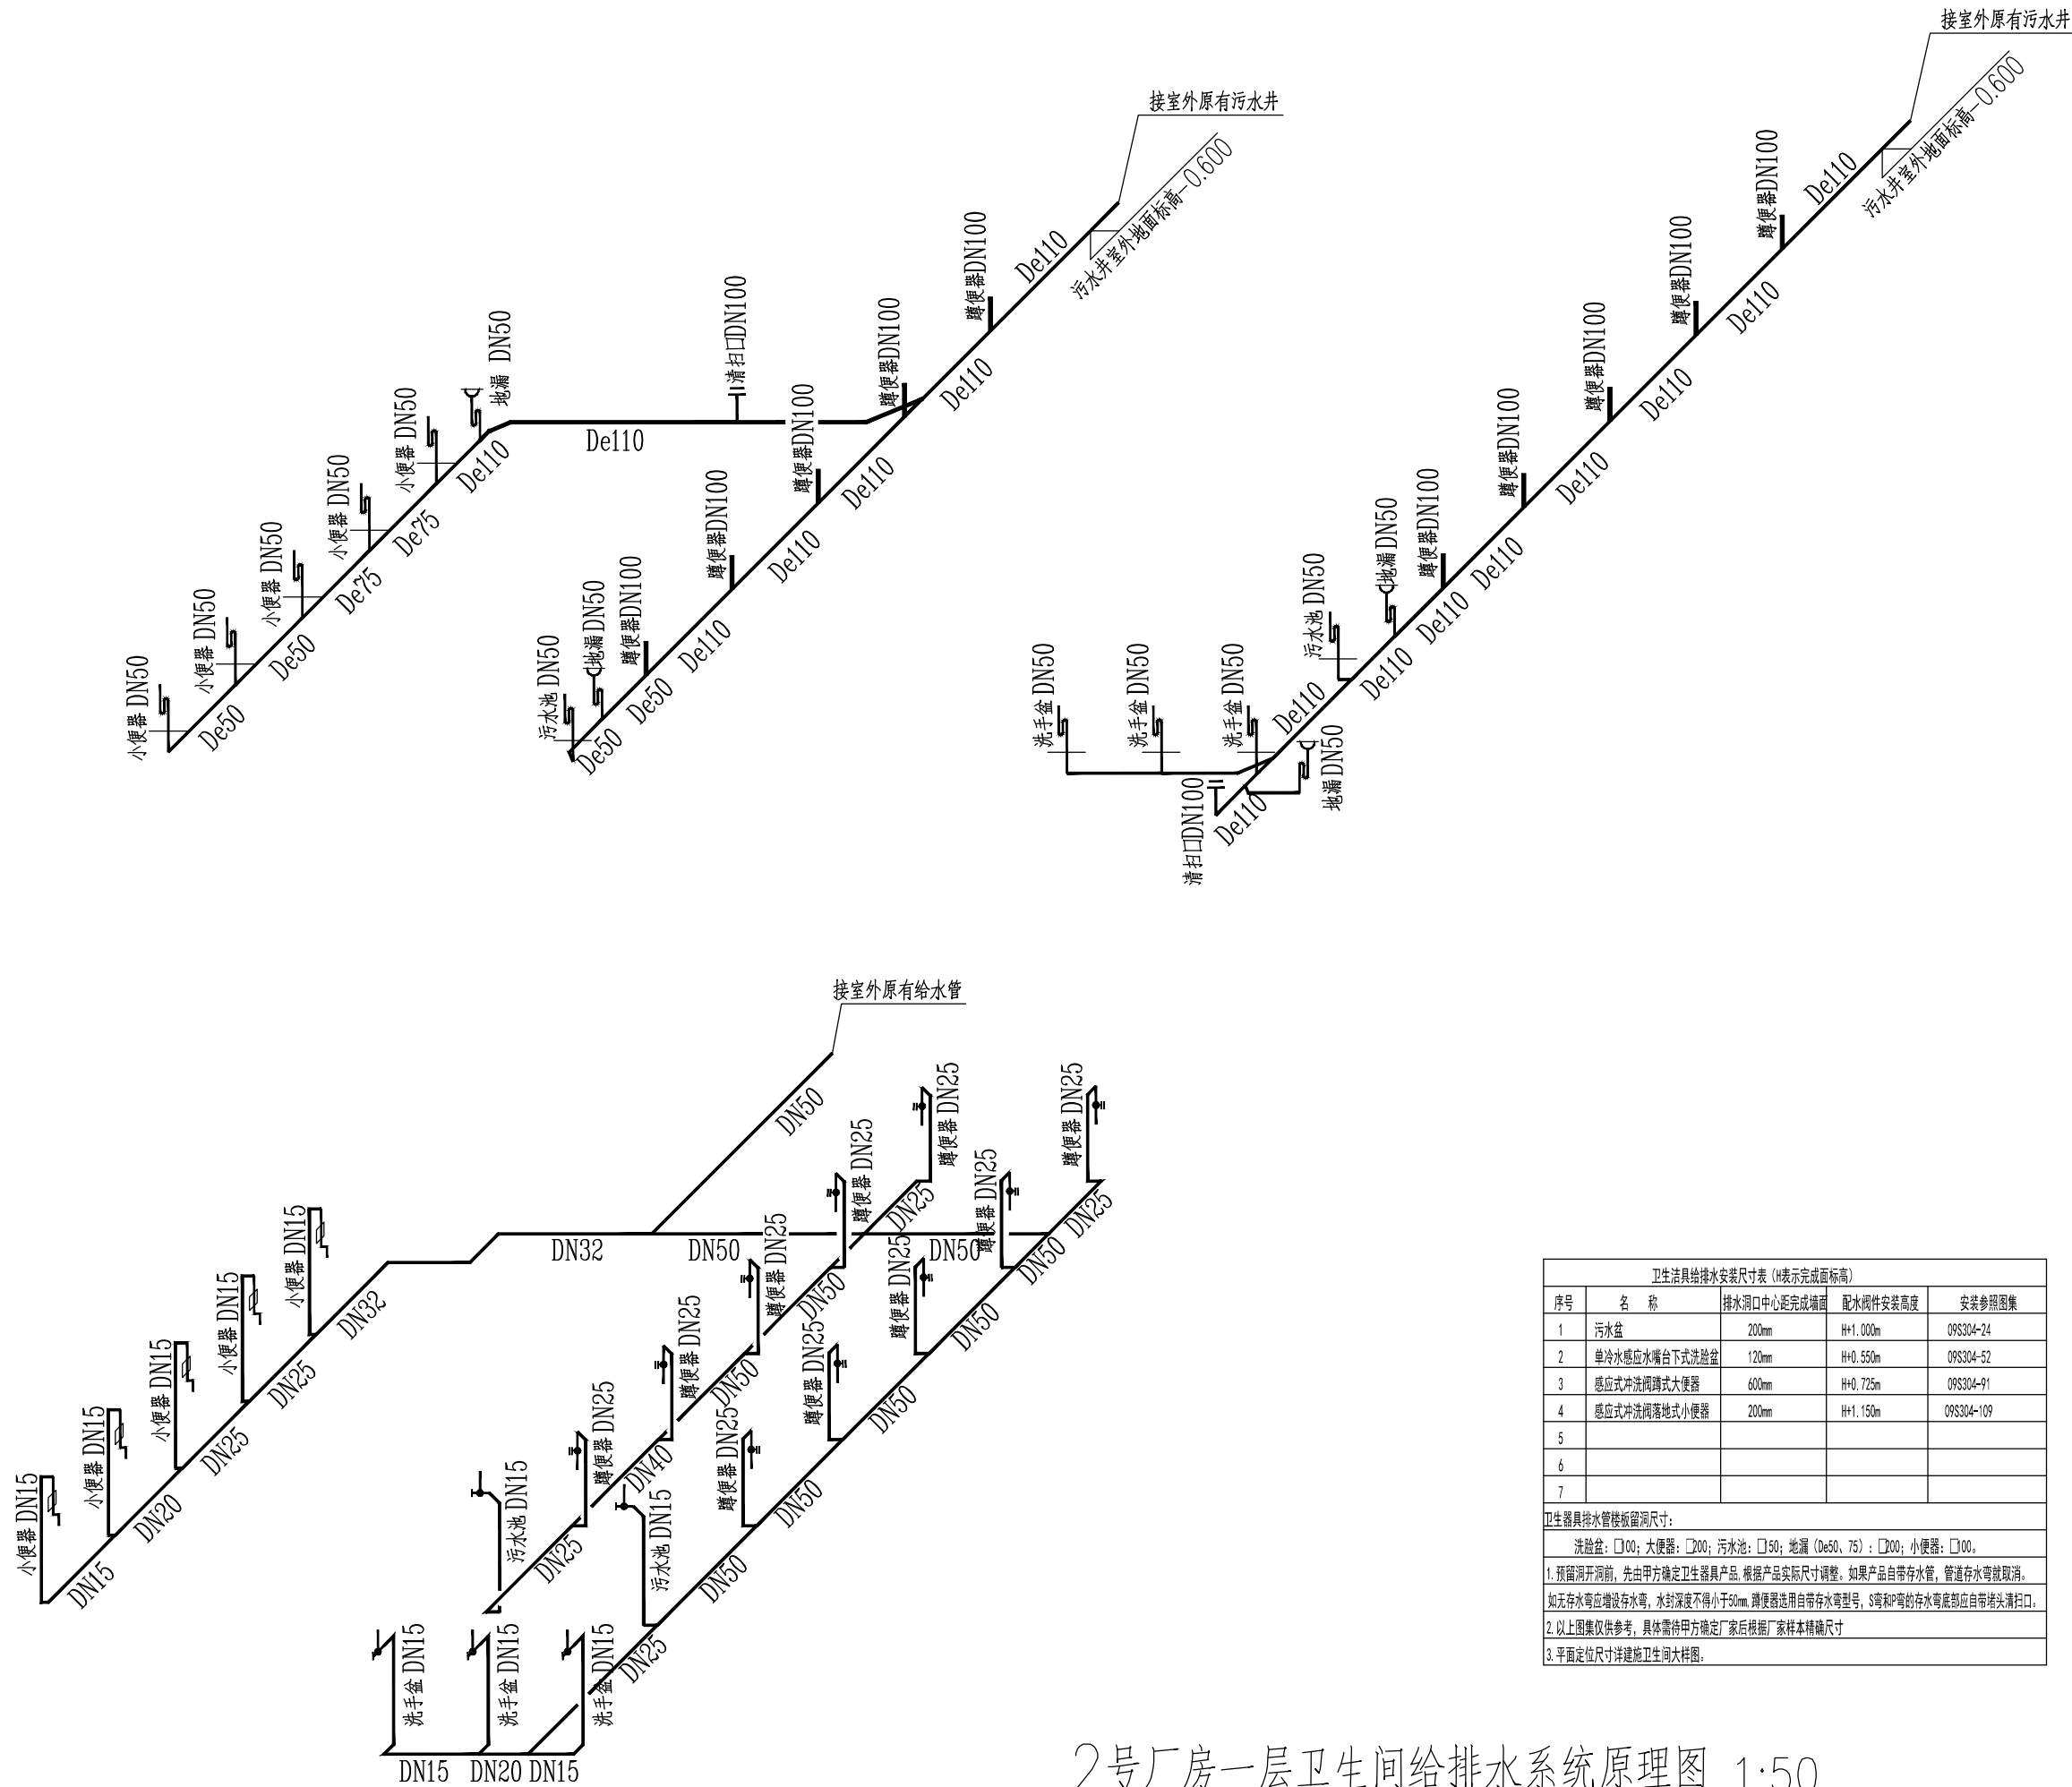

2号厂房一层卫生间给排水系统原理图 1:50

注：1.施工前请施工方复核出户污水管标高能否接入室外污水井（建议按原出户污水管标高出户）
2.施工前请复核接入给水管阀门井及污水管井位置，（建议按原接入位置接入卫生间）

不得量取图纸尺寸施工。如有任何不详事宜，请在施工前与设计
师会商。本图设计内容未经设计师许可不得在其它地方使用。
版本号：第一次出图为空白，第一次修改为A，第二次修改为B。

江苏东方建筑设计有限公司



JIANGSU ORIENTAL ARCHITECTURAL
DESIGN CO. LTD.

设计证书甲级编号: A232003469

公司地址 Company Add.

江苏省建筑科学研究所

中国·江苏省南京市北京西路12号

办公室电话 Office Tel

86 (25) 83278527, 86 (25) 83278528 (Fax)

职 责 RESPONSIBILITY	实 名 NAME TYPED	签 名 SIGNATURE
制 图 DRAWN	刘 军	刘军
设 计 DESIGNED	刘 军	刘军
专业负责人 DISCIPLINE CHARGE	黄国清	黄国清
项目负责人 PROJECT MANAGER	张 燕	张燕
校 对 CHECKED	黄国清	黄国清
审 核 APPROVED	王定国	王定国
批 准 AUDITED	刘向阳	刘向阳

出图章: PERMISSION STAMP

建设单位 CLIENT

南京宝色股份公司

项目名称 PROJECT TITLE

卫生间改造设计项目
2号厂房卫生间

图名	DWG TITLE
----	-----------

2号厂房一层卫生间给排水系统原理图

工程编号 PROJECT NO	2023-T015
--------------------	-----------

出图日期 DATE	修改版本 REV	图纸编号 DWG NO
--------------	-------------	----------------

2023. 08		水施-03
----------	--	-------